

ΕΦΗΜΕΡΙΣ ΤΗΣ ΚΥΒΕΡΝΗΣΕΩΣ
ΤΗΣ ΕΛΛΗΝΙΚΗΣ ΔΗΜΟΚΡΑΤΙΑΣ

ΑΘΗΝΑ 16 ΑΥΓΟΥΣΤΟΥ 1989	ΤΕΥΧΟΣ ΤΕΤΑΡΤΟ	ΑΡΙΘΜΟΣ ΦΥΛΛΟΥ 502

ΠΟΛΕΟΔΟΜΙΑ
ΑΠΟΦΑΣΕΙΣ

Αριθ. 5670

Έγκριση τροποποιήσεων στο εγκεκριμένο σχέδιο επέκτασης της περιοχής (III) του Νοτίου Τμήματος Λαμίας Ν. Φθιώτιδας.

Ο ΝΟΜΑΡΧΗΣ ΦΘΙΩΤΙΔΑΣ

Έχοντας υπόψη:

1. Τις διατάξεις του Ν. 1337/83, όπως τροποποιήθηκε με τους Ν. 1512/85, 1647/86 και 1772/88.

2. Το αριθ. Π. Δ/γμα 183/9.5.86 «περί έγκρισης τροποποιήσεων σχεδίων πόλεων και περιορισμών δόμησης από τους Νομάρχες».

3. Η εγκύκλιος αριθ. 73838/14288/20.11.87 «τροποποιήσεις σε περιοχές που εντάχθηκαν στο σχέδιο με το Ν. 1337/83».

4. Το Π.Δ. 13.4.89 (ΦΕΚ 252/3.5.89) έγκριση πολεοδομικής μελέτης των πολεοδομικών ενοτήτων 'Αμπλιανης - Παγκρατίου ή Καλυβίων - Ρεβενίων του Δήμου Λαμίας.


5. Οι αριθ. 162/2.6.89 και 184/5.7.89 αποφάσεις του Δημοτικού Συμβουλίου.

6. Το αριθ. 17/89 (θέμα 4ο) πρακτικό του Σ.Χ.Ο.Π. του Ν. Φθιώτιδας, αποφασίζουμε:


Την έγκριση των τροποποιήσεων στο εγκεκριμένο σχέδιο επέκτασης της περιοχής (III) Καλύβια - Ρεβένια του Ν. Τμήματος Λαμίας, όπως αυτές φαίνονται στα συνημμένα διαγράμματα με κλίμακα 1:1.000, θεωρημένα από τον Προϊστάμενο του Τ.Π. και Π.Ε.

Λαμία, 20 Ιουλίου 1989

Ο Νομαρχών Δ/ντής Εσωτερικών
ΝΙΚΟΣ ΝΙΚΟΛΑΪΔΗΣ

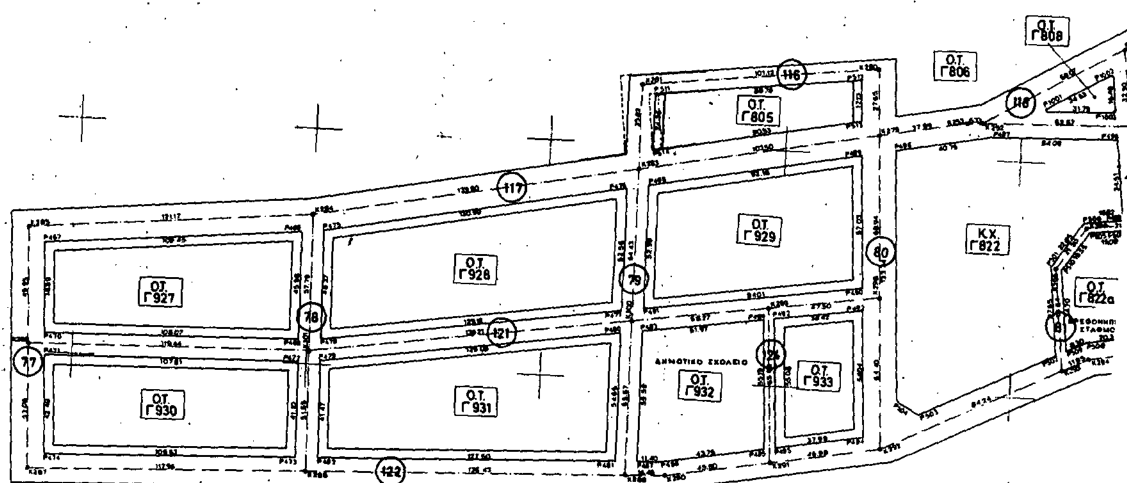

Ο.Τ. Γ927
Ο.Τ. Γ928
Ο.Τ. Γ929
Ο.Τ. Γ930
Ο.Τ. Γ931
Ο.Τ. Γ932
Ο.Τ. Γ933
Ο.Τ. Γ805
Ο.Τ. Γ806
Ο.Τ. Γ808
Κ.Χ. Γ822
Ο.Τ. Γ822α
ΔΗΜΟΤΙΚΟ ΣΧΟΛΕΙΟ
77
78
79
80
116
117
118
121
122
124

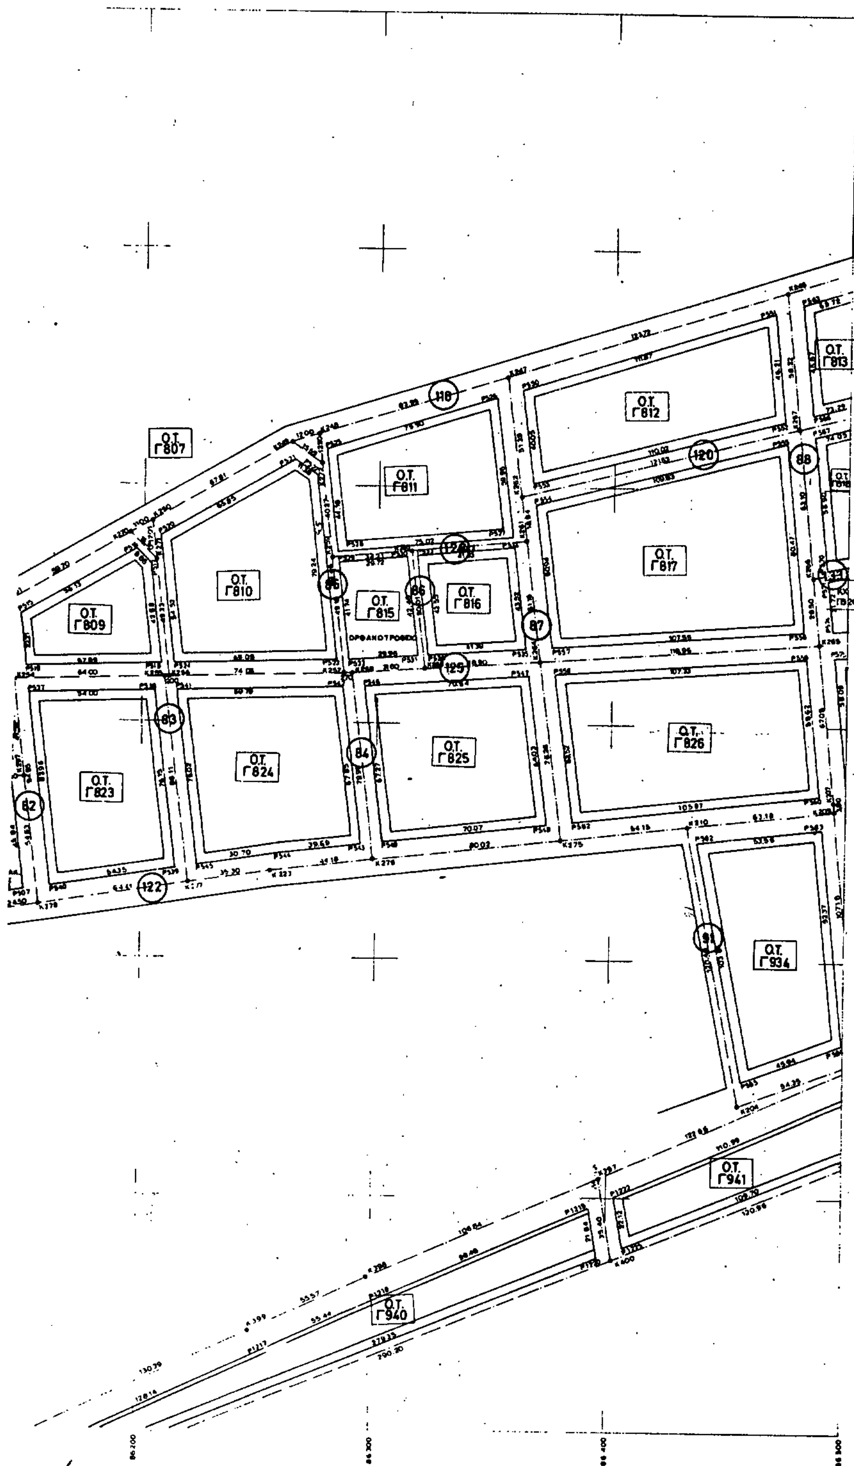


Το παρόν συνοδεύει την αρ' αριθμ. 4755/89


Το παρόν συνοδεύει το αρ' αριθμ. 17/89


Αντιδήμαρχος


ΜΕΛΕΤΗ ΕΦΑΡΜΟΓΗΣ Π.Μ.	
μεθοδος συνταξης υποβαθρου: ΕΠΙΓΕΙΑ ΑΠΟΤΥΠΩΣΗ ΦΩΤΟΓΡΑΜΜΕΤΡΙΚΗ ΑΠΟΤΥΠΩΣΗ	ΜΕΛΕΤΗΤΕΣ
ΔΙΑΝΟΜΗ ΠΙΝΑΚΙΔΩΝ 1 2 3 4 5 7 6	Ο ΚΑΜΤΣΙΟΣ Ι ΦΑΣΣΑΛΟΣ

ΠΟΛΕΟΔΟΜΙΚΗ ΕΝΟΤΗΤΑ ΠΕΡΙΟΧΗΣ III	
ΑΡΙΘΜΟΣ ΠΙΝΑΚΙΔΑΣ	ΔΙΑΓΡΑΜΜΑ ΑΡΙΘΜΗΣΗΣ ΟΔΩΝ ΥΨΟΜΕΤΡΙΚΗΣ ΜΕΛΕΤΗΣ ΕΦΑΡΜΟΓΗΣ ΡΥΜΟΤΟΜΙΑΣ
ΚΛΙΜΑΚΑ 1:1000 ΟΚΤΩΒΡΗΣ 1988	ΔΗΜΟΣ ΛΑΜΙΕΩΝ ΝΟΜΟΣ ΦΘΙΩΤΙΔΟΣ

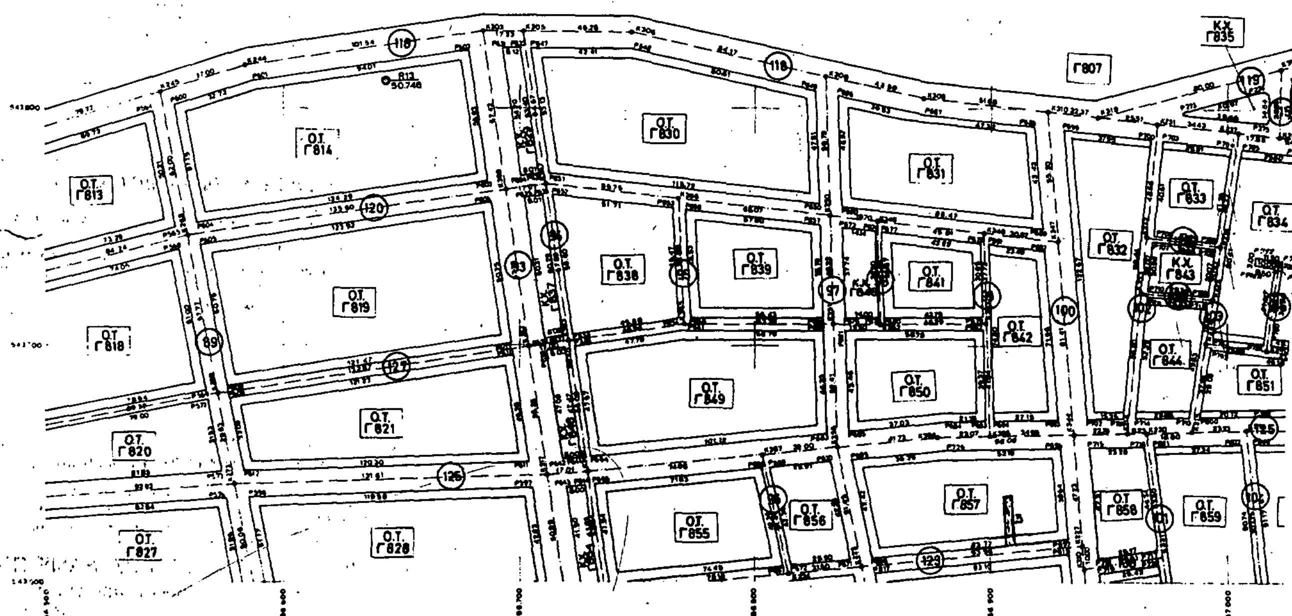
Ο.Τ.
Γ813
Ο.Τ.
Γ814
Ο.Τ.
Γ830
Ο.Τ.
Γ831
Γ807
Κ.Χ.
Γ835
Ο.Τ.
Γ833
Ο.Τ.
Γ834
Ο.Τ.
Γ832
Ο.Τ.
Γ838
Ο.Τ.
Γ839
Ο.Τ.
Γ841
Ο.Τ.
Γ842
Κ.Χ.
Γ843
Ο.Τ.
Γ844
Ο.Τ.
Γ851
Ο.Τ.
Γ818
Ο.Τ.
Γ819
Ο.Τ.
Γ820
Ο.Τ.
Γ821
Ο.Τ.
Γ849
Ο.Τ.
Γ850
Ο.Τ.
Γ827
Ο.Τ.
Γ828
Ο.Τ.
Γ855
Ο.Τ.
Γ856
Ο.Τ.
Γ857
Ο.Τ.
Γ858
Ο.Τ.
Γ859

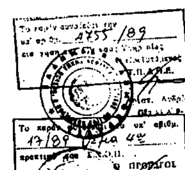

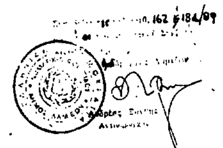

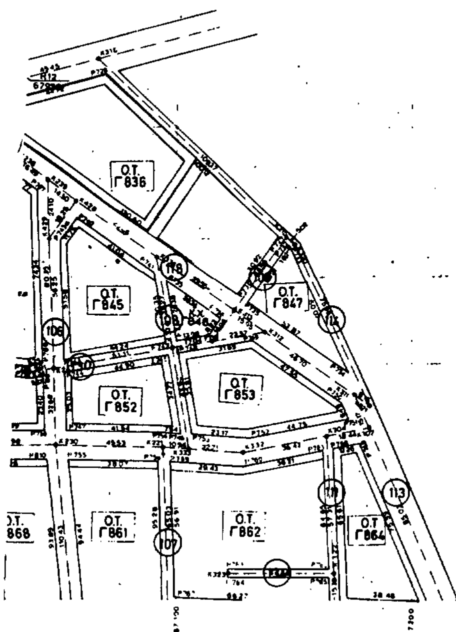

ΜΕΛΕΤΗ ΕΦΑΡΜΟΓΗΣ Π.Μ.

μεθοδος συνταξης υποβαθρου
ΕΠΙΓΕΙΑ ΑΠΟΤΥΠΩΣΗ
ΦΩΤΟΓΡΑΜΜΕΤΡΙΚΗ ΑΠΟΤΥΠΩΣΗ

ΜΕΛΕΤΗΤΕΣ

ΔΙΑΝΟΜΗ ΠΙΝΑΚΙΔΩΝ

1 (2)
3 4


ΠΟΛΕΟΔΟΜΙΚΗ ΕΝΟΤΗΤΑ ΠΕΡΙΟΧΗΣ III

ΑΡΙΘΜΟΣ ΠΙΝΑΚΙΔΑΣ

ΔΙΑΓΡΑΜΜΑ ΑΡΙΘΜΗΣΗΣ ΟΔΩΝ
ΧΩΜΕΤΡΙΚΗΣ ΜΕΛΕΤΗΣ
ΕΦΑΡΜΟΓΗΣ ΡΥΜΟΤΟΜΙΑΣ

ΚΛΙΜΑΚΑ 1 1000
ΟΚΤΩΒΡΗΣ

ΔΗΜΟΣ ΛΑΜΙΕΩΝ
ΝΟΜΟΣ ΦΘΙΩΤΙΔΟΣ

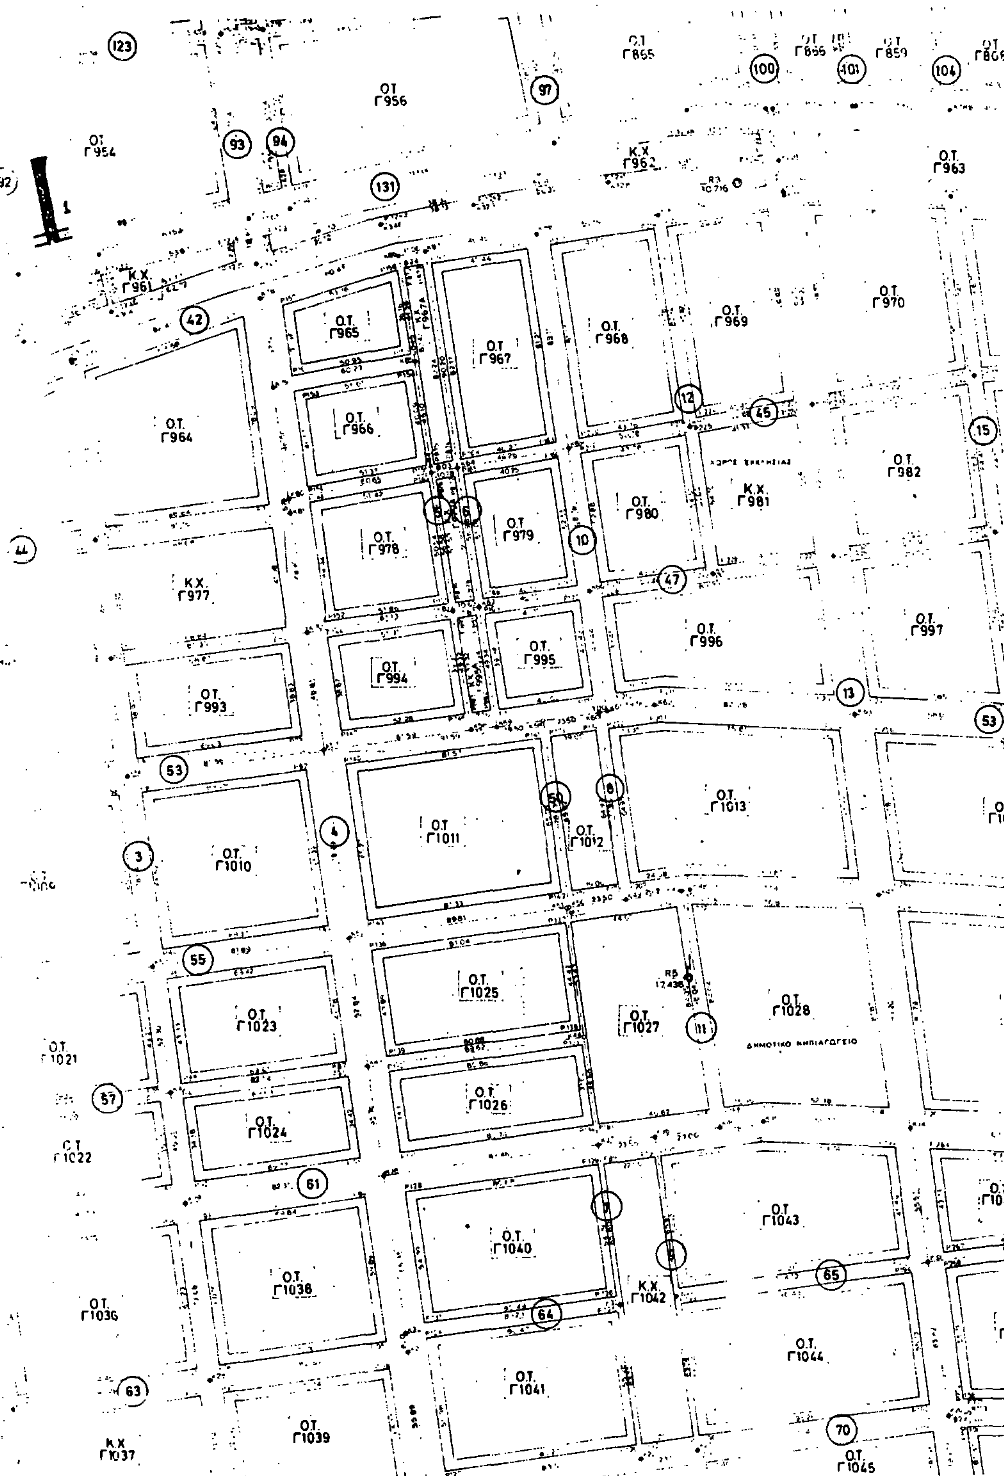

Ο.Τ. Γ956
Ο.Τ. Γ954
Κ.Χ. Γ961
Κ.Χ. Γ962
Ο.Τ. Γ963
Ο.Τ. Γ965
Ο.Τ. Γ966
Ο.Τ. Γ967
Ο.Τ. Γ968
Ο.Τ. Γ969
Ο.Τ. Γ970
Ο.Τ. Γ964
Ο.Τ. Γ978
Ο.Τ. Γ979
Ο.Τ. Γ980
Κ.Χ. Γ981
Ο.Τ. Γ982
Κ.Χ. Γ977
Ο.Τ. Γ994
Ο.Τ. Γ995
Ο.Τ. Γ996
Ο.Τ. Γ997
Ο.Τ. Γ993
Ο.Τ. Γ1010
Ο.Τ. Γ1011
Ο.Τ. Γ1012
Ο.Τ. Γ1013
Ο.Τ. Γ1023
Ο.Τ. Γ1025
Ο.Τ. Γ1027
Ο.Τ. Γ1028
ΔΗΜΟΤΙΚΟ ΝΗΠΙΑΓΩΓΕΙΟ
Ο.Τ. Γ1021
Ο.Τ. Γ1024
Ο.Τ. Γ1026
Ο.Τ. Γ1022
Ο.Τ. Γ1038
Ο.Τ. Γ1040
Κ.Χ. Γ1042
Ο.Τ. Γ1043
Ο.Τ. Γ1036
Ο.Τ. Γ1041
Ο.Τ. Γ1044
Ο.Τ. Γ1039
Κ.Χ. Γ1037
Ο.Τ. Γ1045

Ο.Τ. Γ861 (106) (107) Ο.Τ. Γ957 (135) (110) Κ.Χ. Γ958 (112) Ο.Τ. Γ959 (131) R2 35092

(42) Ο.Τ. Γ971 Ο.Τ. Γ972 Ο.Τ. Γ973 Ο.Τ. Γ975

Ο.Τ. Γ984 Κ.Χ. Γ985 Ο.Τ. Γ986 Ο.Τ. Γ987 Ο.Τ. Γ983 (137) Ο.Τ. Γ999 (22) Ο.Τ. Γ989 Ο.Τ. Γ990 Κ.Χ. Γ988 (51)


Ο.Τ. Γ1000 Ο.Τ. Γ1001 (49) (23) Ο.Τ. Γ1004 Ο.Τ. Γ1005 Ο.Τ. Γ998 (18) Ο.Τ. Γ1002 Ο.Τ. Γ1003 (52) Ο.Τ. Γ1006 Ο.Τ. Γ1007


(16) Ο.Τ. Γ1015 Ο.Τ. Γ1016 (53) Ο.Τ. Γ1017 Κ.Χ. Γ1018 Ο.Τ. Γ1020 (55) (20) (56) Ο.Τ. Γ1019

Ο.Τ. Γ1029 Ο.Τ. Γ1030 Κ.Χ. Γ1031 (22) (58) Ο.Τ. Γ1032 Ο.Τ. Γ1038Α

(61) (62) Κ.Χ. Γ1050 (66) Κ.Χ. Γ1049 Ο.Τ. Γ1051 Ο.Τ. Γ1053 (14) (23) Ο.Τ. Γ1054 (67) Κ.Χ. Γ1055 (69) (68)

Ο.Τ. Γ1048 Ο.Τ. Γ1052 Ο.Τ. Γ1052Α Ο.Τ. Γ1056 Ο.Τ. Γ1057

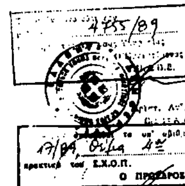

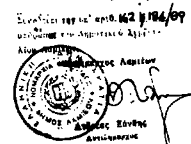

Αριστ. Ανδρέου

ΜΕΛΕΤΗ ΕΦΑΡΜΟΓΗΣ Π.Μ.

μέθοδος συνταξης υποβαθρου:
ΕΠΙΓΕΙΑ ΑΠΟΤΥΠΩΣΗ
ΦΩΤΟΓΡΑΜΜΕΤΡΙΚΗ ΑΠΟΤΥΠΩΣΗ

ΜΕΛΕΤΗΤΕΣ

Σ. ΘΑΣΣΑΛΟΣ

ΔΙΑΝΟΜΗ ΠΙΝΑΚΙΔΩΝ

1 2
3 (4) 5
7 6

ΠΟΛΕΟΔΟΜΙΚΗ ΕΝΟΤΗΤΑ ΠΕΡΙΟΧΗΣ ΙΙΙ

ΑΡΙΘΜΟΣ ΠΙΝΑΚΙΔΑΣ

ΔΙΑΓΡΑΜΜΑ ΑΡΙΘΜΗΣΗΣ ΟΔΩΝ
ΥΨΟΜΕΤΡΙΚΗΣ ΜΕΛΕΤΗΣ
ΕΦΑΡΜΟΓΗΣ ΡΥΜΟΤΟΜΙΑΣ

ΚΛΙΜΑΚΑ 1 1000
ΟΚΤΩΒΡΗΣ 1988

ΔΗΜΟΣ ΛΑΜΙΕΩΝ
ΝΟΜΟΣ ΦΘΙΩΤΙΔΟΣ

ΕΘΝΙΚΟ ΤΥΠΟΓΡΑΦΕΙΟ

Εκδίδει την ΕΦΗΜΕΡΙΔΑ ΤΗΣ ΚΥΒΕΡΝΗΣΕΩΣ από το 1833

Διεύθυνση : Καποδιστρίου 34
Ταχ. Κώδικας: 104 32
TELEX : 22.3211 YPET GR

Οι Υπηρεσίες του **ΕΘΝΙΚΟΥ ΤΥΠΟΓΡΑΦΕΙΟΥ** λειτουργούν καθημερινά από **8.00'** έως **13.30'**

ΧΡΗΣΙΜΕΣ ΠΛΗΡΟΦΟΡΙΕΣ

* Πώληση ΦΕΚ όλων των Τευχών Καποδιστρίου 25 τηλ.: 52.39.762
* ΒΙΒΛΙΟΘΗΚΗ: Σολωμού 51 τηλ.: 52.48.188
* Για φωτοαντίγραφα παλαιών τευχών στην οδό Σολωμού 51 τηλ.: 52.48.141
* Τμήμα πληροφόρησης: Για τα δημοσιεύματα των ΦΕΚ τηλ.: 52.25.713 – 52.49.547

* Οδηγίες για δημοσιεύματα Ανωνύμων Εταιρειών και ΕΠΕ τηλ.: 52.48.785

Πληροφορίες για δημοσιεύματα Ανωνύμων Εταιρειών και ΕΠΕ τηλ.: 52.25.761

* Αποστολή ΦΕΚ στην επαρχία με καταβολή της αξίας του δια μέσου Δημοσίου Ταμείου Για πληροφορίες: τηλ.: 52.48.320

Τιμές κατά τεύχος της ΕΦΗΜΕΡΙΔΑΣ ΤΗΣ ΚΥΒΕΡΝΗΣΕΩΣ:

Κάθε τεύχος μέχρι 8 σελίδες δρχ. 20. Από 9 σελίδες μέχρι 16 δρχ. 30, από 17 έως 24 δρχ. 40

Από 25 σελίδες και πάνω η τιμή πώλησης κάθε φύλλου (8σέλιδου ή μέρους αυτού) αυξάνεται κατά 20 δρχ.

Μπορείτε να γίνετε συνδρομητής για όποιο τεύχος θέλετε. Θα σας αποστέλλεται με το Ταχυδρομείο.

ΕΤΗΣΙΕΣ ΣΥΝΔΡΟΜΕΣ

Κωδικός αριθ. κατάθεσης στο Δημόσιο Ταμείο 2531			Κωδικός αριθ. κατάθεσης στο Δημόσιο Ταμείο 3512	
Η ετήσια συνδρομή είναι:			Ποσοστό 5% υπέρ του Ταμείου Αλληλοβοηθείας του Προσωπικού (ΤΑΠΕΤ)	
α) Για το Τεύχος Α'	Δρχ.	7.000	Δρχ.	350
β) » » » Β'	»	10.000	»	500
γ) » » » Γ'	»	4.000	»	200
δ) » » » Δ'	»	10.000	»	500
ε) » » » Αναπτυξιακών Πράξεων	»	8.000	»	400
στ) » » » Ν.Π.Δ.Δ.	»	4.000	»	200
ζ) » » » ΠΑΡΑΡΤΗΜΑ	»	2.000	»	100
η) » » » Δελτ. Εμπ.& Βιομ. Ιδ.	»	5.000	»	250
θ) » » » Αν. Ειδικού Δικαστηρίου	»	1.000	»	50
ι) » » » Α.Ε. & Ε.Π.Ε.	»	20.000	»	1.000
ια) Για όλα τα Τεύχη	»	45.000	»	2.250

Πληροφορίες: τηλ. 52.48.320

ΑΠΟ ΤΟ ΕΘΝΙΚΟ ΤΥΠΟΓΡΑΦΕΙΟ